


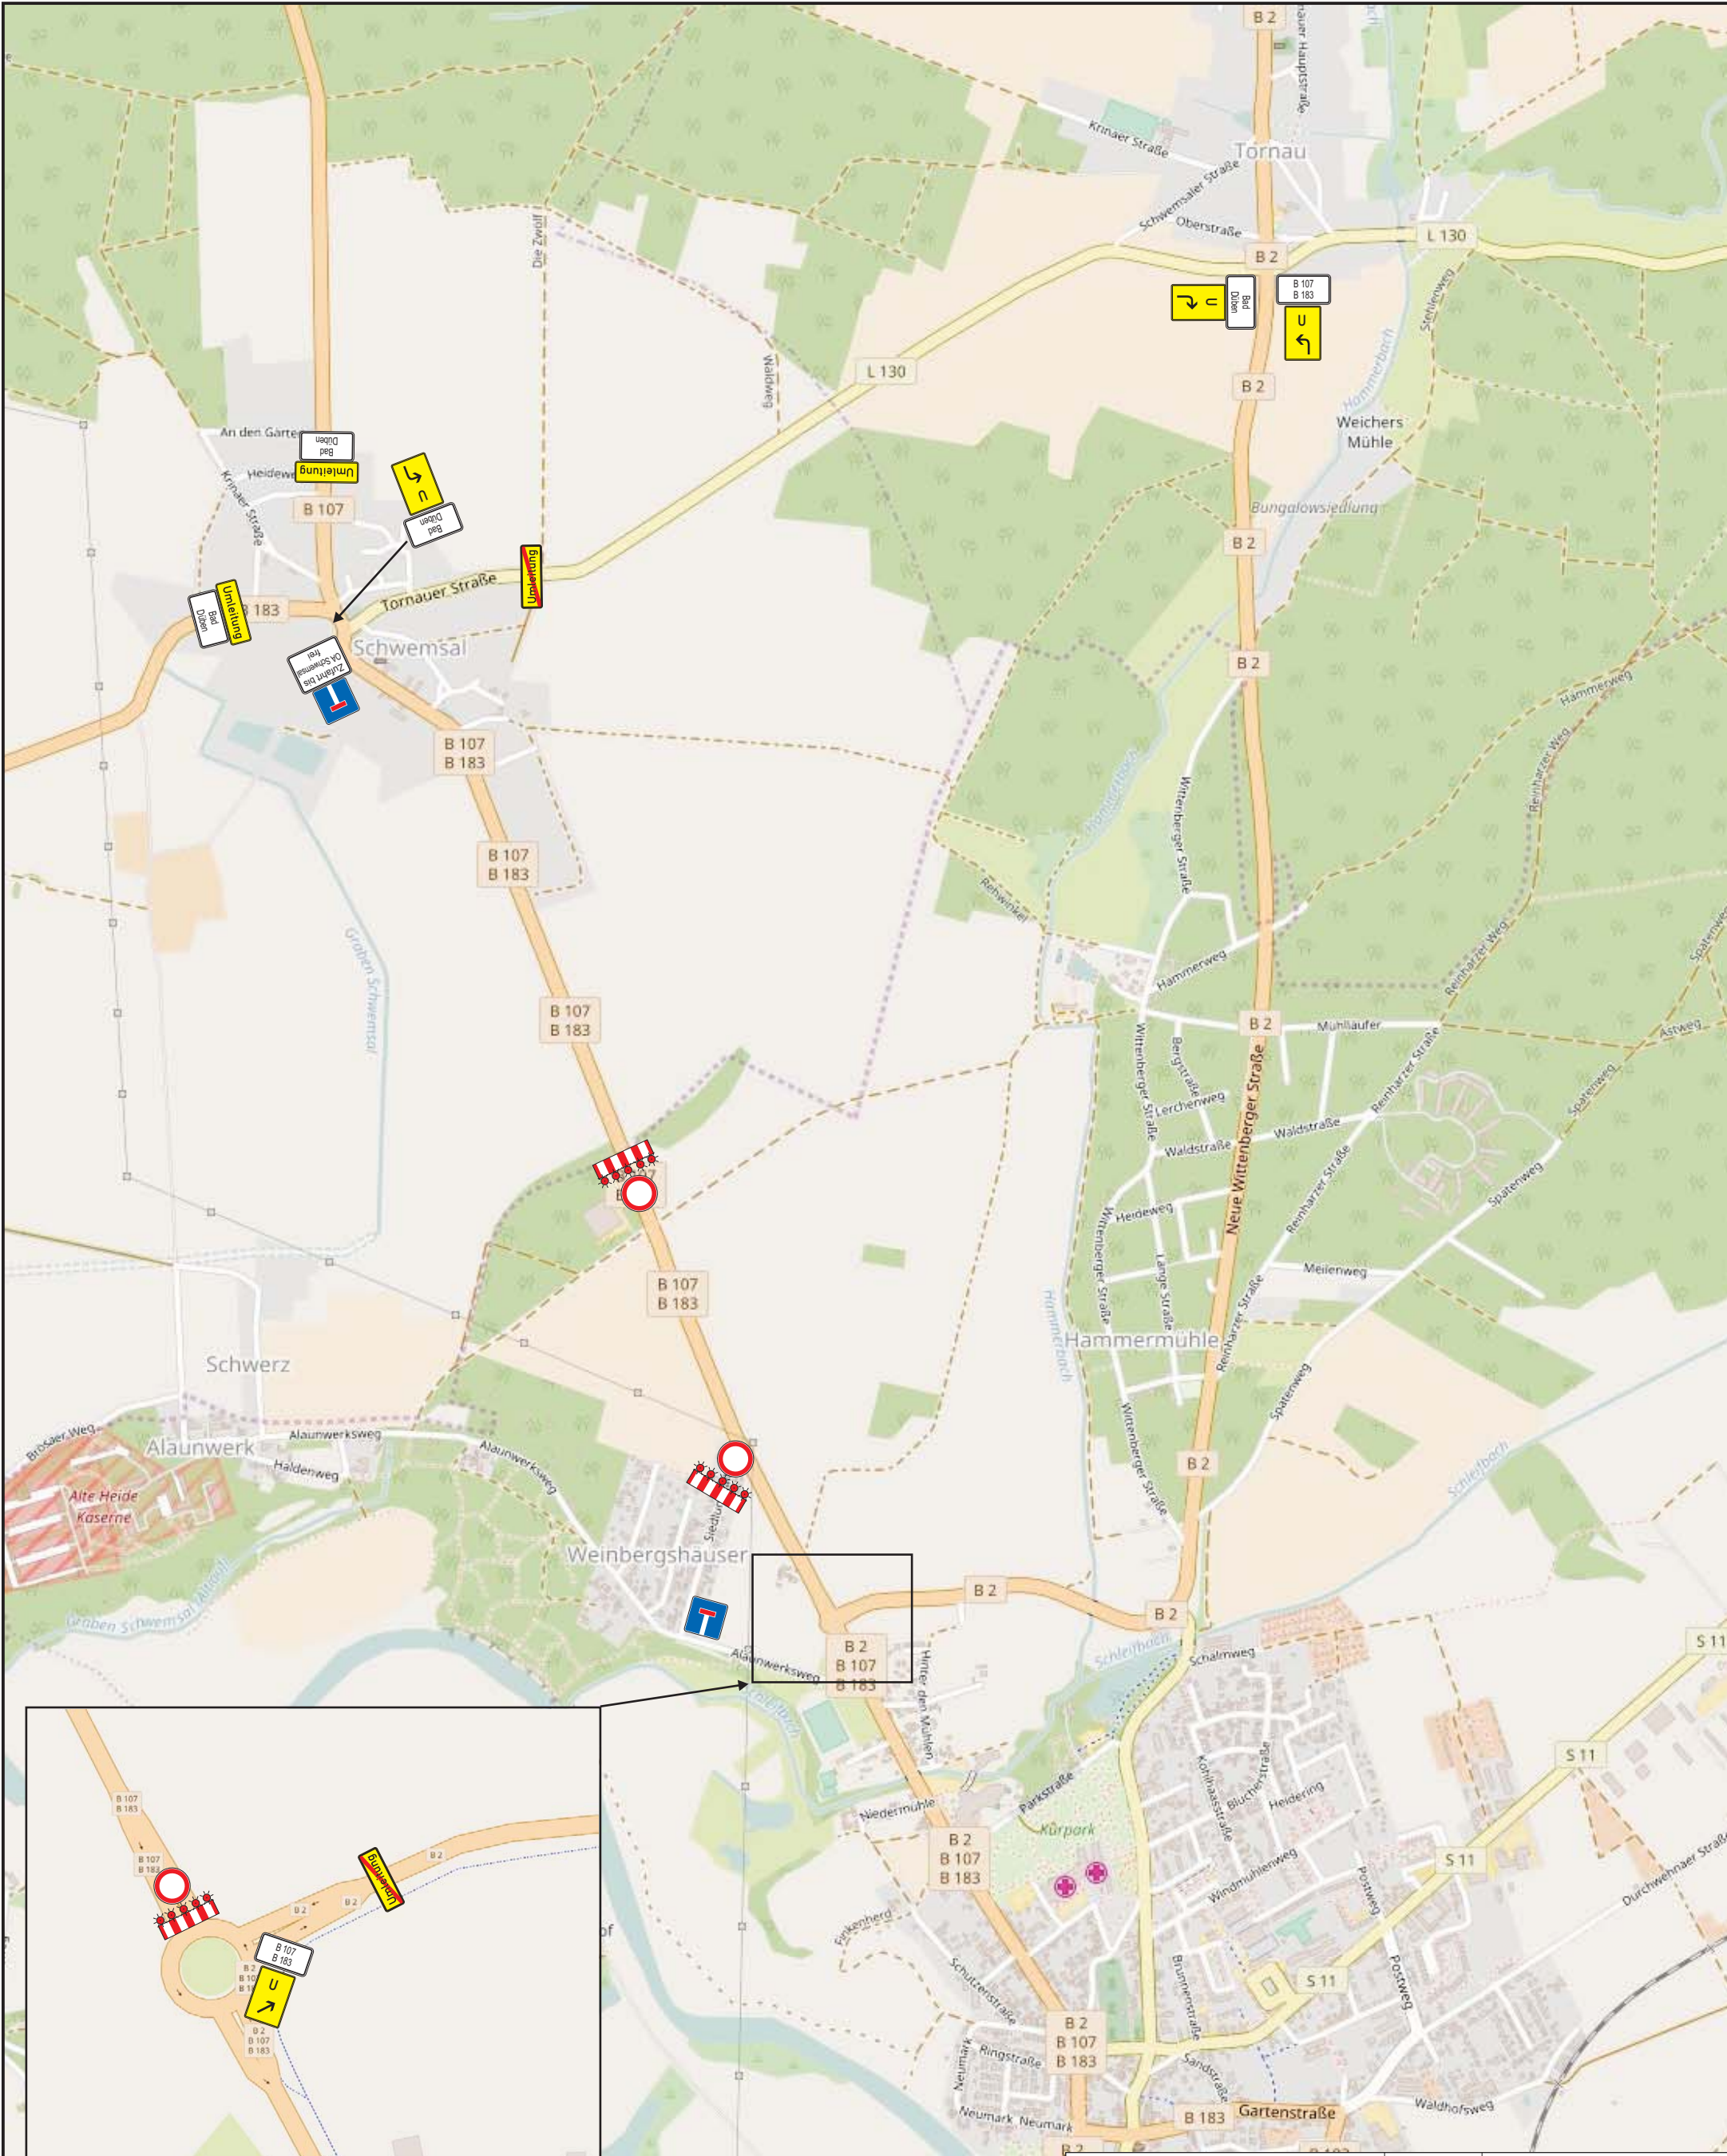

Verkehrszeichenplan/ Systemskizze			
Standort- angaben:	B 107 Landesgrenze - Bad Düben		Datum: 03.08.17
Auftraggeber:	Straßenmeisterei Eilenburg		
Auftragnehmer:	Thiendorfer Fräsdienst GmbH & Co. KG; Am Fiebig 11; 01561 Thiendorf		