
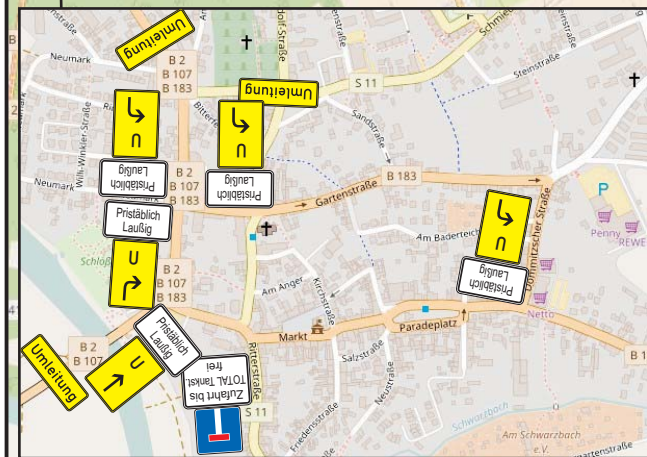


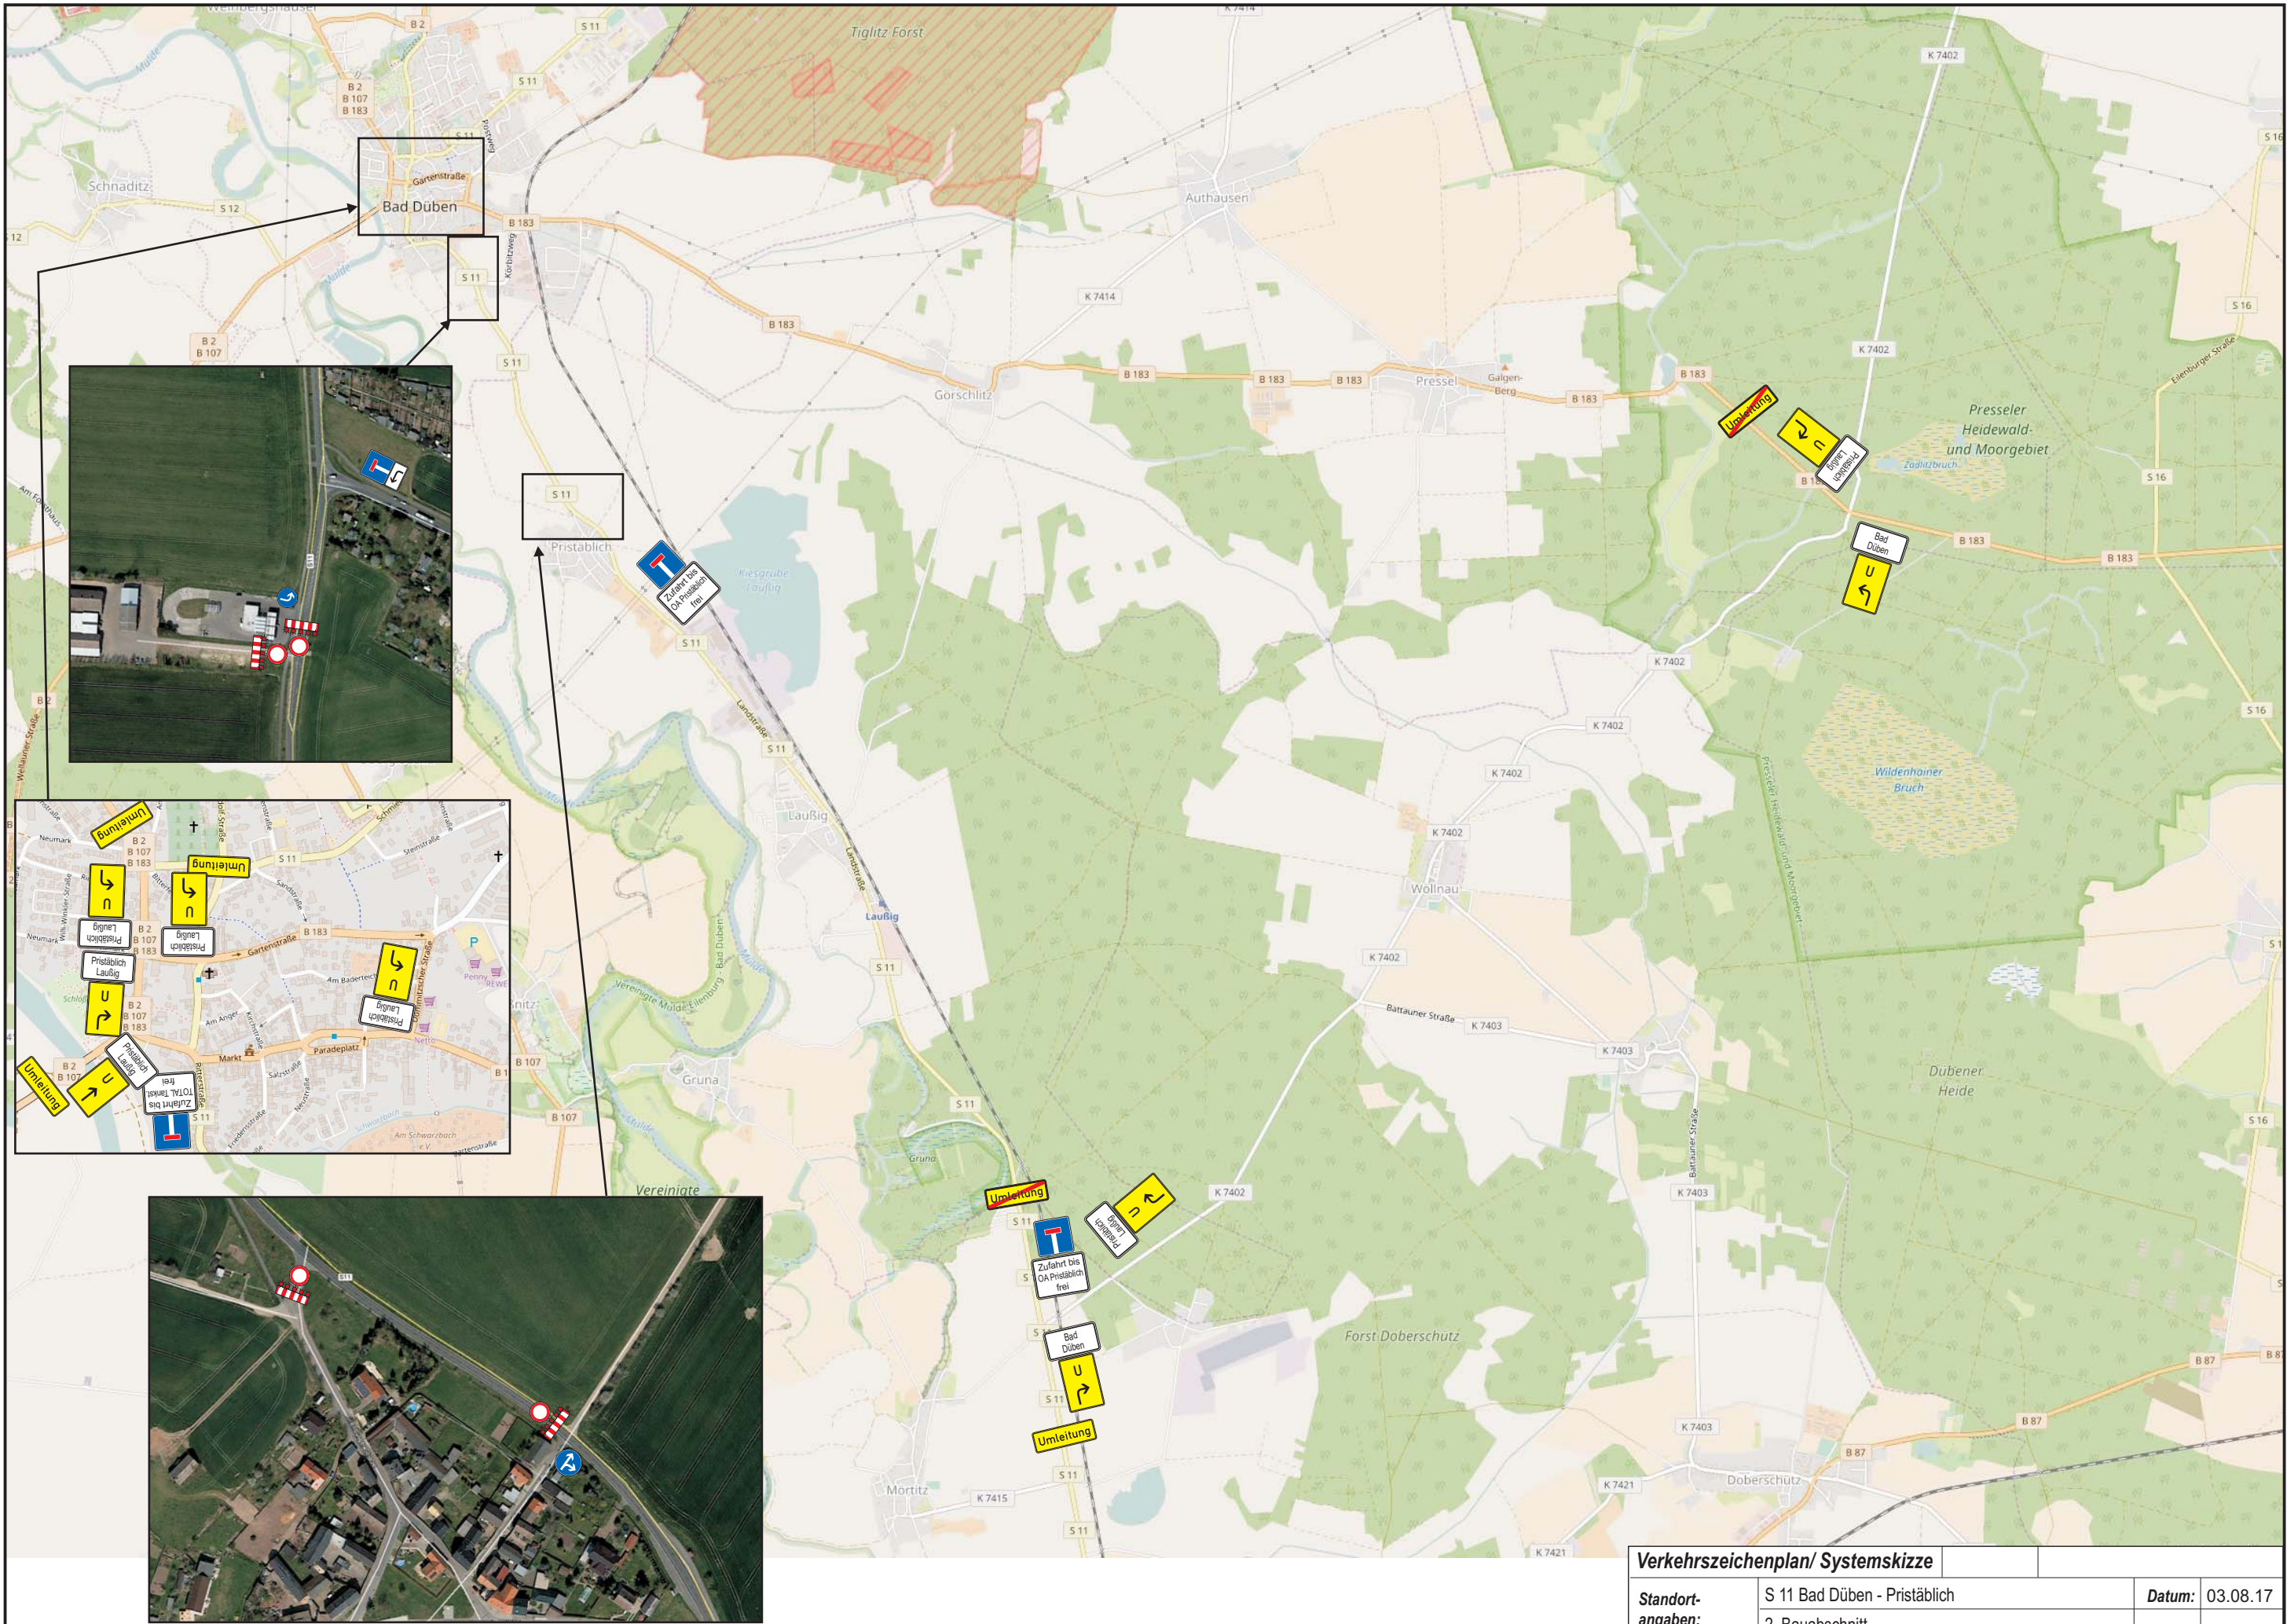

| Verkehrszeichenplan/ Systemskizze |                                                                     |                 |
|-----------------------------------|---------------------------------------------------------------------|-----------------|
| Standort-<br>angaben:             | S 11 Bad Dübener - Pristablich                                      | Datum: 03.08.17 |
|                                   | 2. Bauabschnitt                                                     |                 |
| Auftraggeber:                     | Straßenmeisterei Eilenburg                                          |                 |
| Auftragnehmer:                    | Thiendorfer Fräsdienst GmbH & Co. KG; Am Fiebig 11; 01561 Thiendorf |                 |